



D-1 DETALLE TRASLAPE TRANSVERSAL EN MANTO (ELEVACIÓN)
ESCALA 1:100

D-2 DETALLE TRASLAPE LONGITUDINAL EN MANTO (SECCIÓN)
ESCALA 1:50

D-3 DETALLE GRAPA PARA FIJACIÓN MANTO
ESCALA 1:25

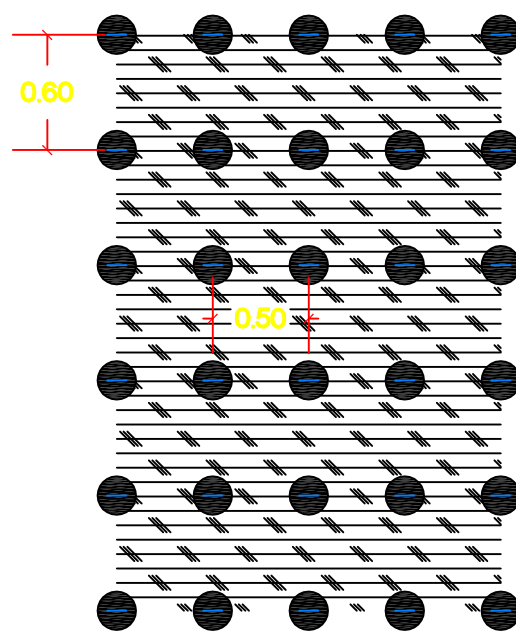

● Grapa (pin Ø 3/8")
4.1 Grapas por metro cuadrado (colocar pin según distribución)

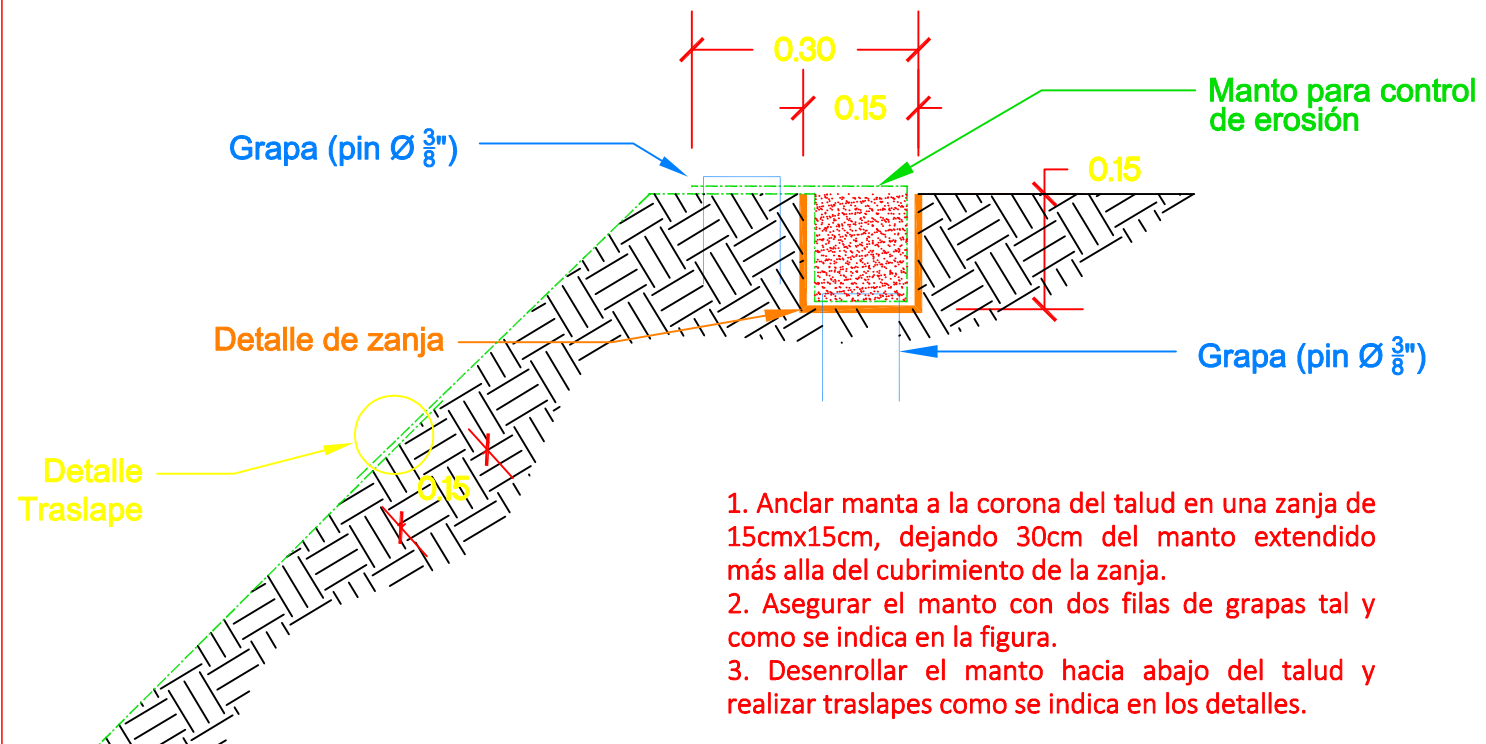

1. Anclar manta a la corona del talud en una zanja de 15cmx15cm, dejando 30cm del manto extendido más allá del cubrimiento de la zanja.
2. Asegurar el manto con dos filas de grapas tal y como se indica en la figura.
3. Desenrollar el manto hacia abajo del talud y realizar traslapes como se indica en los detalles.

D-4 DETALLE COLOCACION DE GRAPAS POR METRO CUADRADO EN MANTO
ESCALA 1:100

D-5 DETALLE ANCLAJE MANTO EN ZANJA CORONA
ESCALA 1:25



PreCon
5 Ave. 5-55 Zona 14
Europlaza Torre II, 2do. Nivel
TELS. (502) 2328.8000 FAX: (502) 2328.8070

Proyecto:		INDICADA		Hoja: MUROS	
Cliente:		Reviso:		Dibujó: GeoCon	
Dirección Obra: GUATEMALA		Fecha: SEPTIEMBRE 2016		M 01	
Contiene: DETALLES TÍPICOS MANTO CONTROL DE EROSION		ING. ANDREA MEYER		02	