



REMOVER
IRREGULARIDADES
EN TERRENO

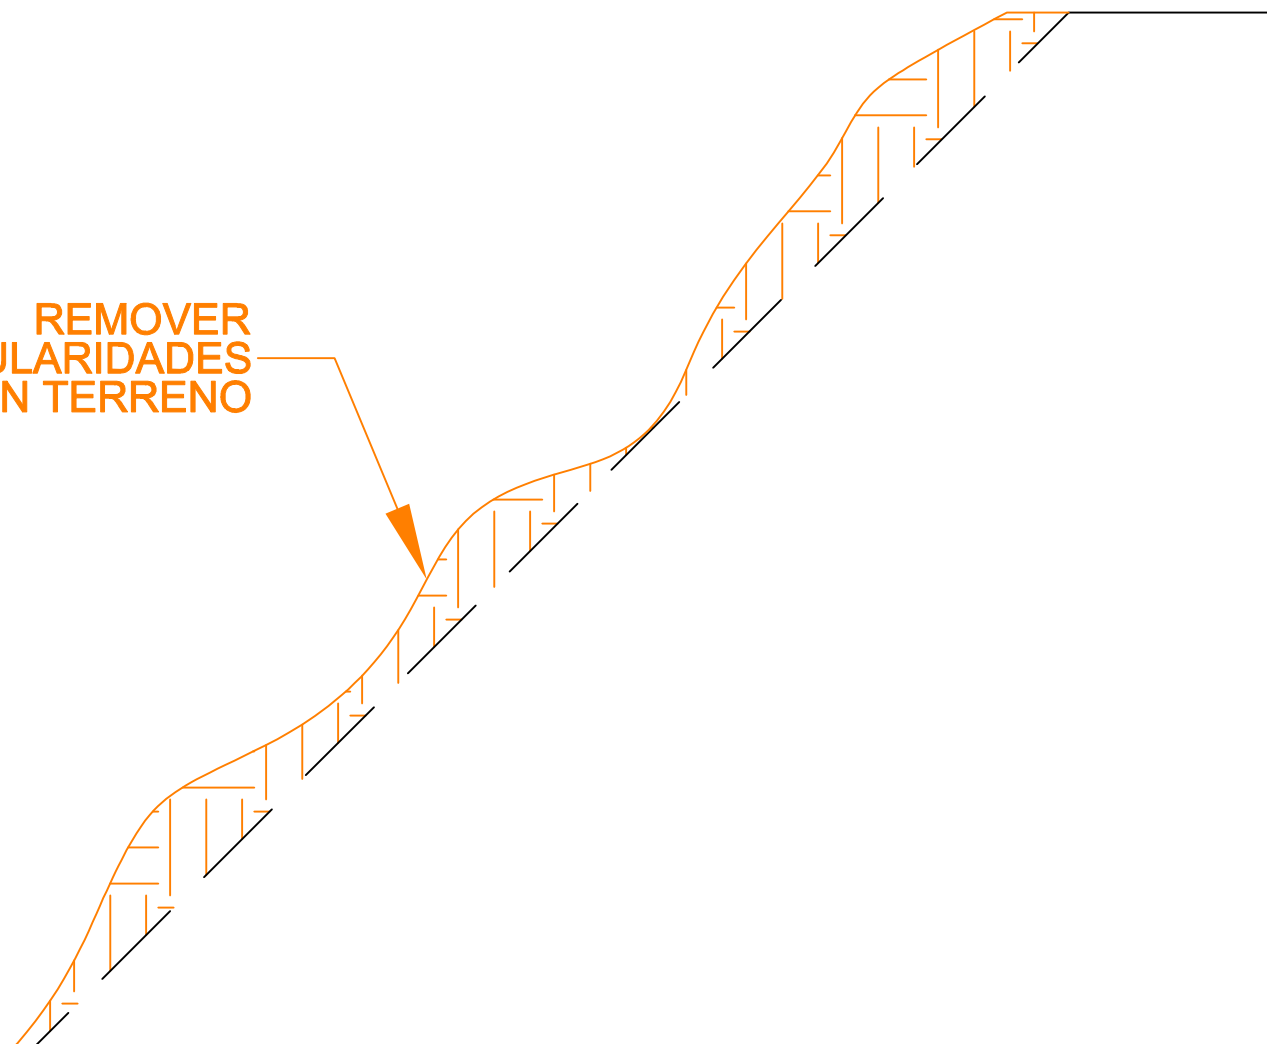

MANTO ADAPTADO AL
TERRENO

PINES ADICIONALES

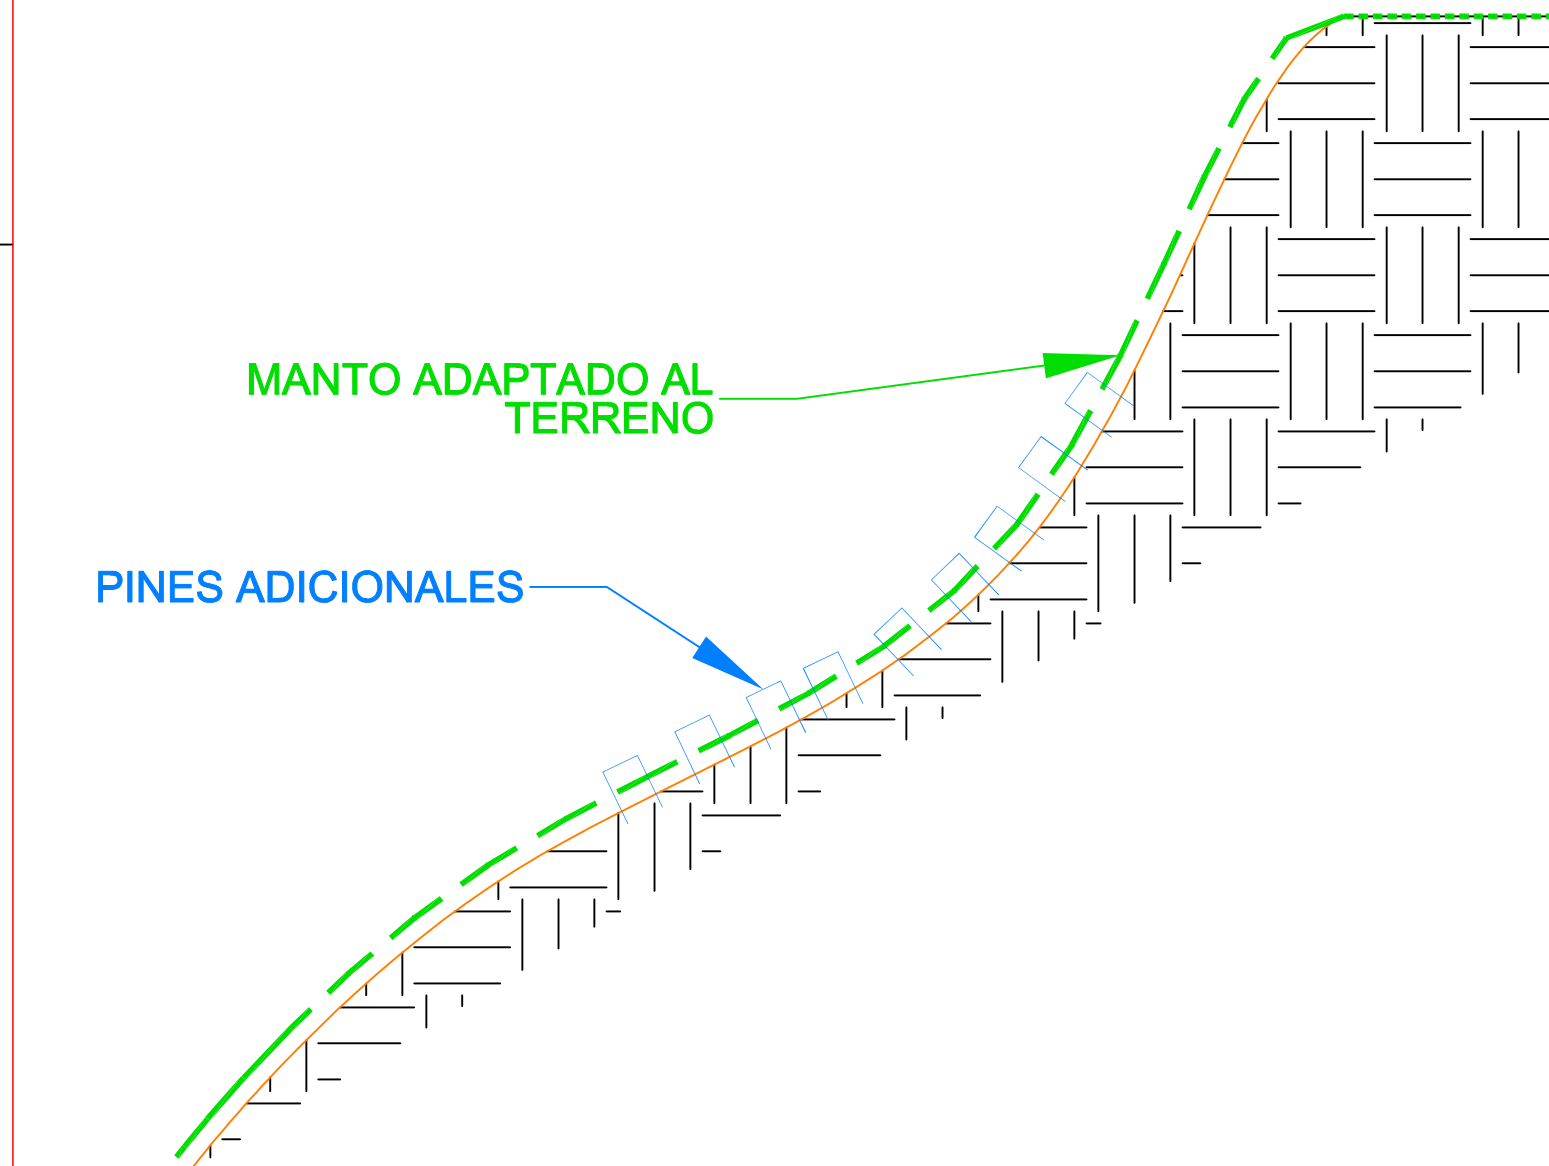

D-6 DETALLE TERRENO IRREGULAR (REMOCIÓN)

ESCALA 1:100

D-7 DETALLE TERRENO IRREGULAR (ADAPTACIÓN DE MANTO)

ESCALA 1:25

GUIA DE INSTALACION PARA TERRENOS IRREGULARES.
 1.REMOVER VEGETACION
 2.HACER UNA DE LAS SIGUIENTES:
 2a. REMOVER IRREGULARIDADES DEL TERRENO (VER
 DETALLE D-6)
 2b. ADAPTAR EL MANTO A LA FORMA DEL TERRENO
 FIJANDO MEDIANTE PINES ADICIONALES (VER DETALLE D-7)



PreCon
 5 Ave. 5-55 Zona 14
 Europalza Torre II, 2do. Nivel
 TELS. (502) 2328.8000 FAX: (502) 2328.8070

Proyecto:			
Cliente:			
Direccion Obra: GUATEMALA			
Contiene: DETALLES TIPICOS MANTO CONTROL DE EROSION			
Diseño Muro:	Reviso:	Escala:	Hoja:
DEPARTAMENTO GEOCON	ING. ANDREA MEYER	INDICADA	MUROS
Fecha:		Dibujó:	
SEPTIEMBRE 2016		GeoCon	
			M 02 02

A B C D E F G H I J K L M N O P